
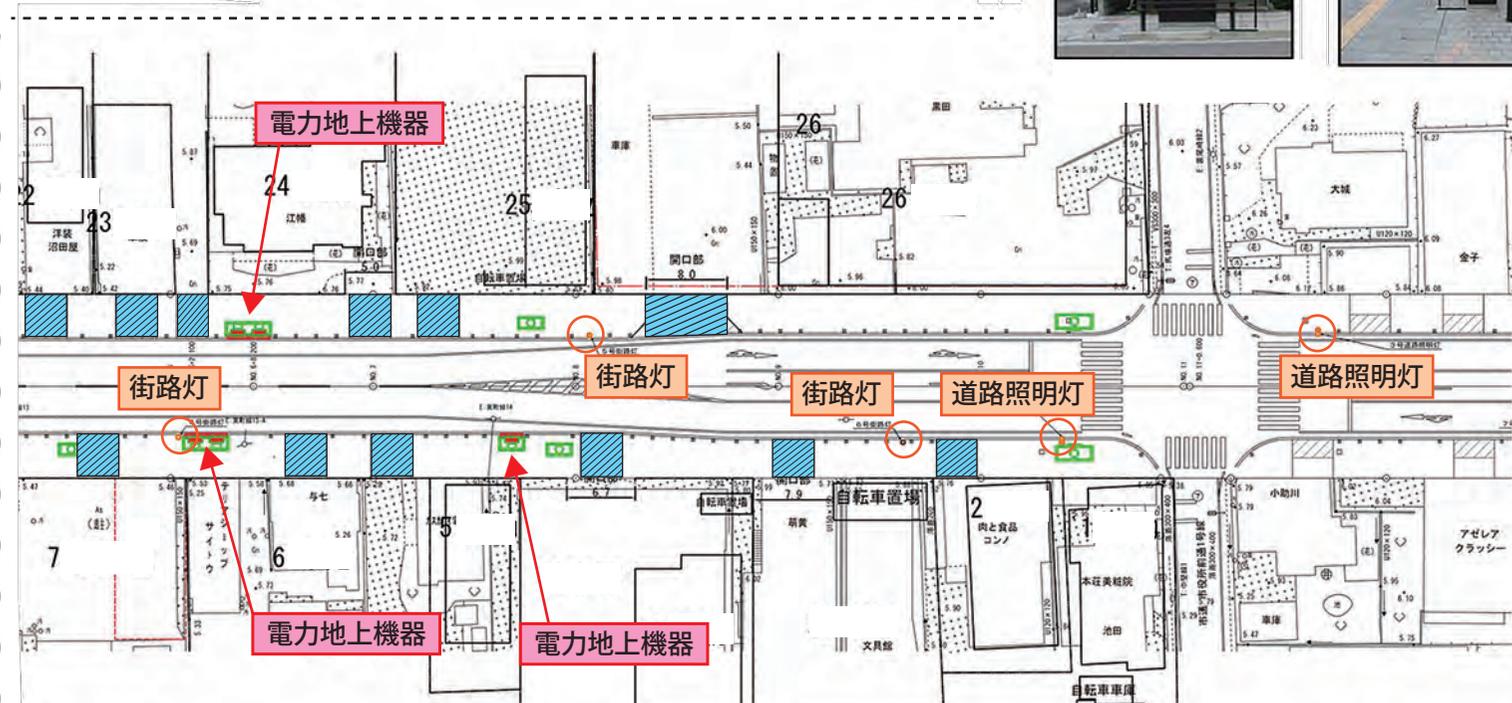


# 1. 東側工区の電力地上機、街路灯、乗入口の位置について

東側工区において電力地上機、街路灯、乗入口の詳細設計が完了し下記ようになります。

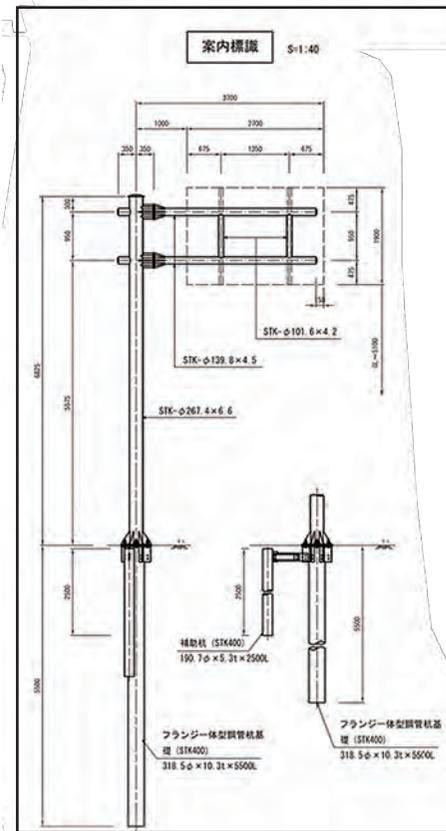

大門・本町通り まちづくり委員会 vo I22

## まちづくりニュース

2021年12月 発行：大門・本町通りまちづくり委員会

地区計画・まちづくり協定は 由利本荘市 建設部都市計画課 Tel 24-6332  
 事業の進捗状況などは 由利地域振興局 建設部用地課 用地管理班 Tel 22-5437  
 大門・本町通りまちづくり委員会 菅野和博 Tel 24-3100

凡例

電線共同溝特殊部	地下埋設
電力地上機器	地上 幅0.45m×長さ1.3m×高さ1.4m
照明	地上
乗入れ位置	

※各箇所への電力引込みのための分岐柱(地下埋設)幅400×長さ1000は含まれていません  
 ※ボラード位置は工事時に調整する



